
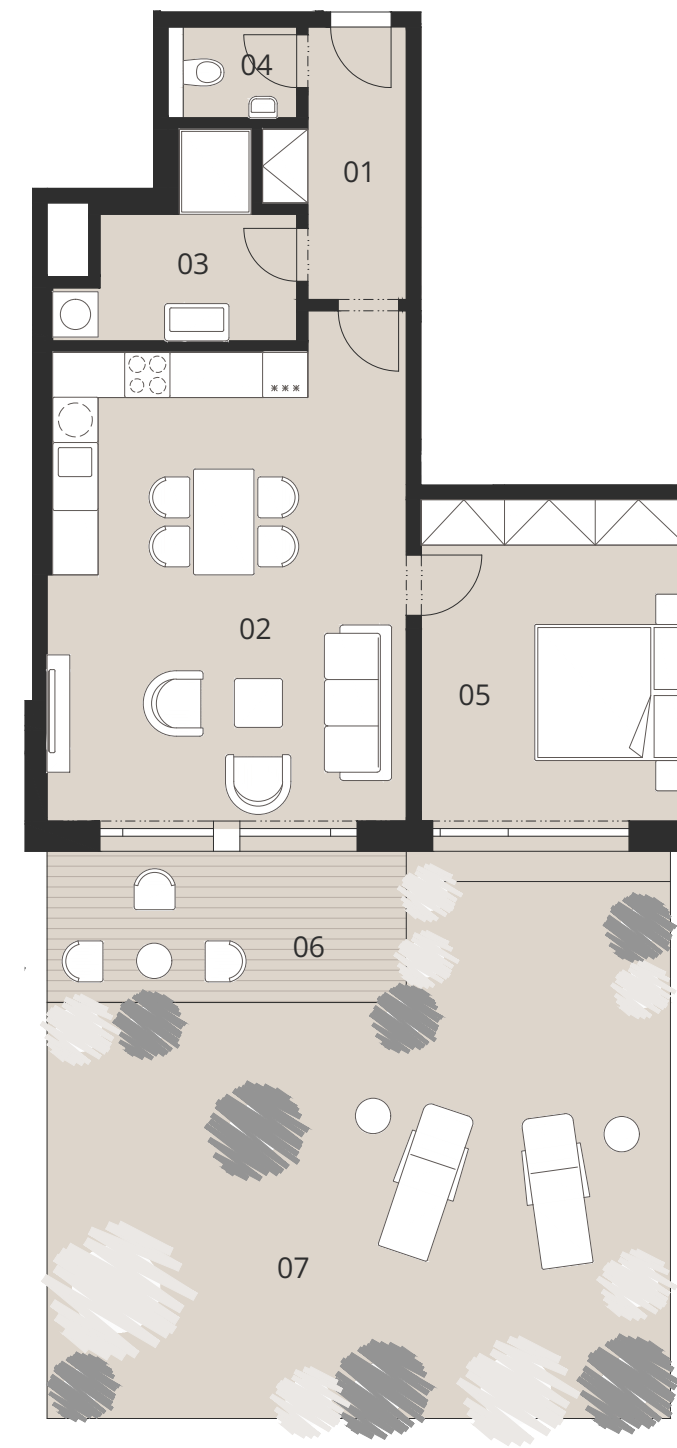
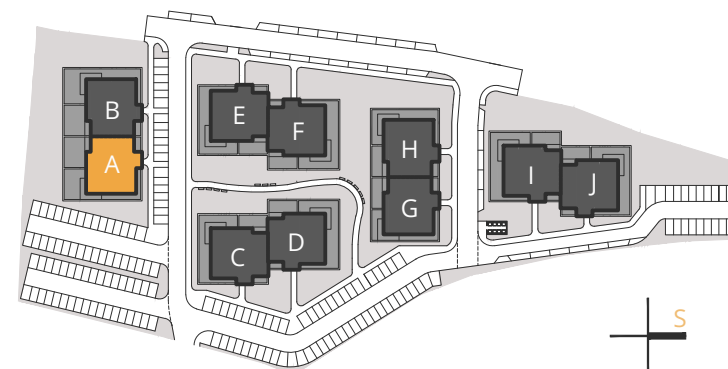


BYT A1-2

2+kk • 62,5 m² • 1.NP

01	VSTUPNÍ HALA	5,9 m ²
02	OBÝVACÍ POKOJ	32,4 m ²
03	KOUPELNA	6,2 m ²
04	WC	1,9 m ²
05	LOŽNICE	16,1 m ²
PODLAHOVÁ PLOCHA BYTU		62,5 m ²
06	TERASA	9,5 m ²
07	ZAHRADA	52,3 m ²

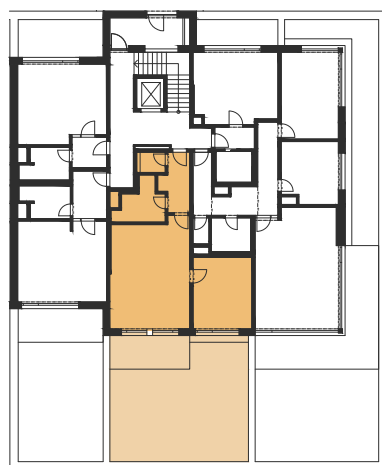

Poznámka: Uvedené údaje a informace mají pouze orientační charakter a developer si vyhrazuje právo na změnu. Plochy jednotlivých místností jsou pouze orientační. Vyobrazené zařízení v plánech bytů (nábytek, kuch. linka, el. spotřebiče atd.) není součástí dodávky. Přesné parametry jsou specifikovány ve smlouvě. Podlahová plocha bytu je měřena dle nařízení vlády 366/2013Sb.