
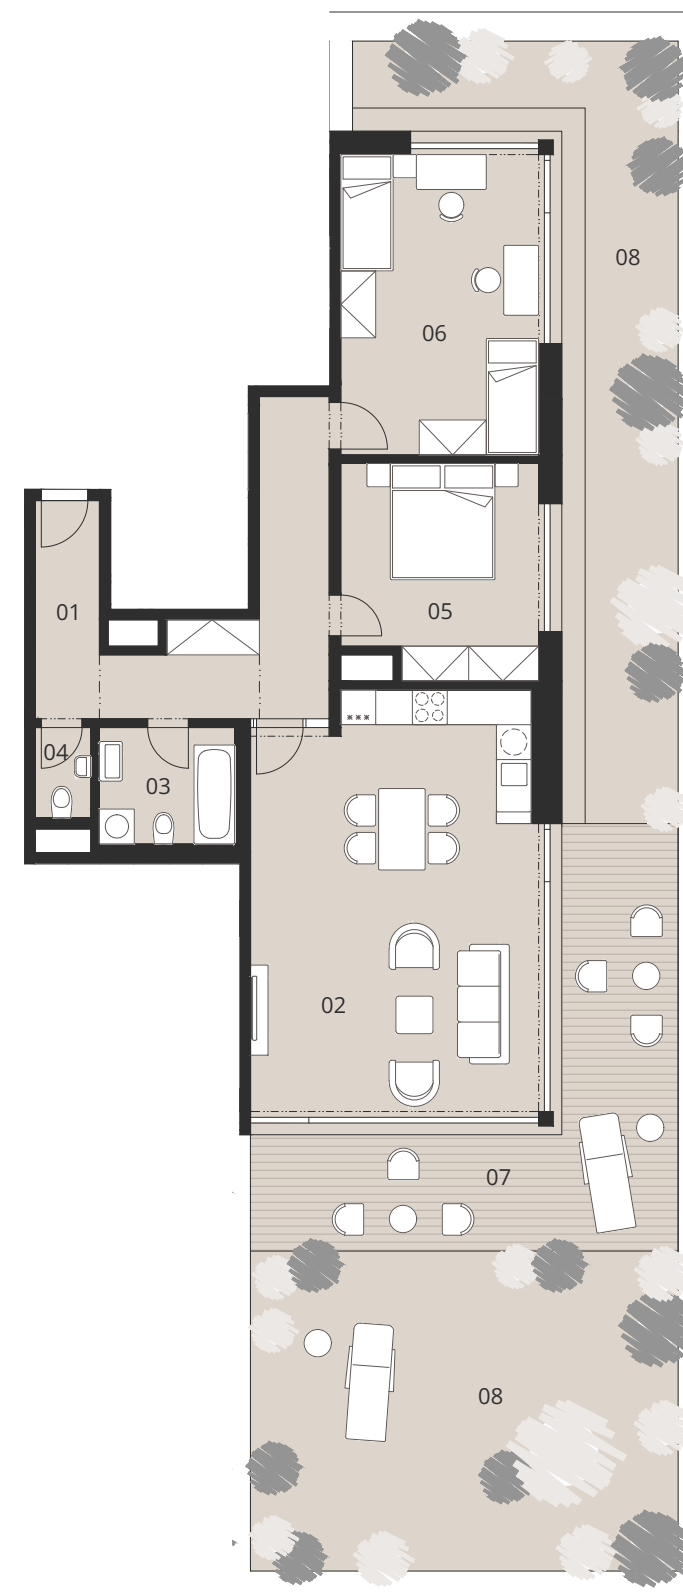
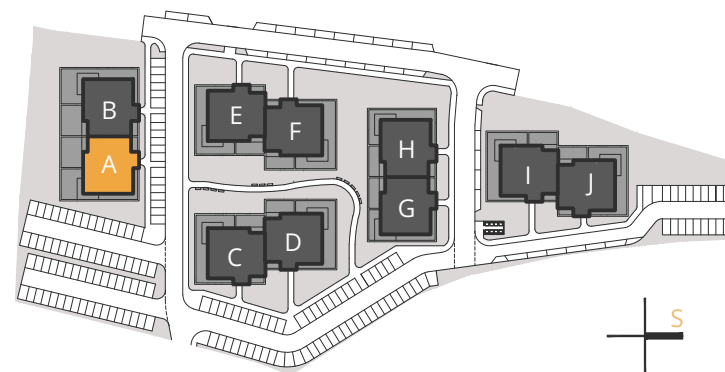


BYT A1-3

3+kk • 93,3 m² • 1.NP

01	VSTUPNÍ HALA	16,4 m ²
02	OBÝVACÍ POKOJ	37,9 m ²
03	KOUPELNA	5,0 m ²
04	WC	1,6 m ²
05	LOŽNICE	13,1 m ²
06	POKOJ	19,3 m ²
PODLAHOVÁ PLOCHA BYTU		93,3 m ²
07	TERASA	25,4 m ²
08	ZAHRADA	72,90 m ²

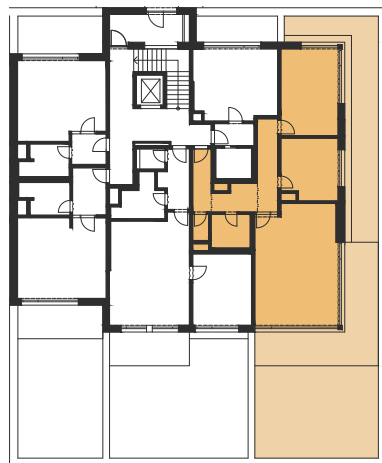

Poznámka: Uvedené údaje a informace mají pouze orientační charakter a developer si vyhrazuje právo na změnu. Plochy jednotlivých místností jsou pouze orientační. Vyobrazené zařízení v plánech bytů (nábytek, kuch. linka, el. spotřebiče atd.) není součástí dodávky. Přesné parametry jsou specifikovány ve smlouvě. Podlahová plocha bytu je měřena dle nařízení vlády 366/2013Sb.