
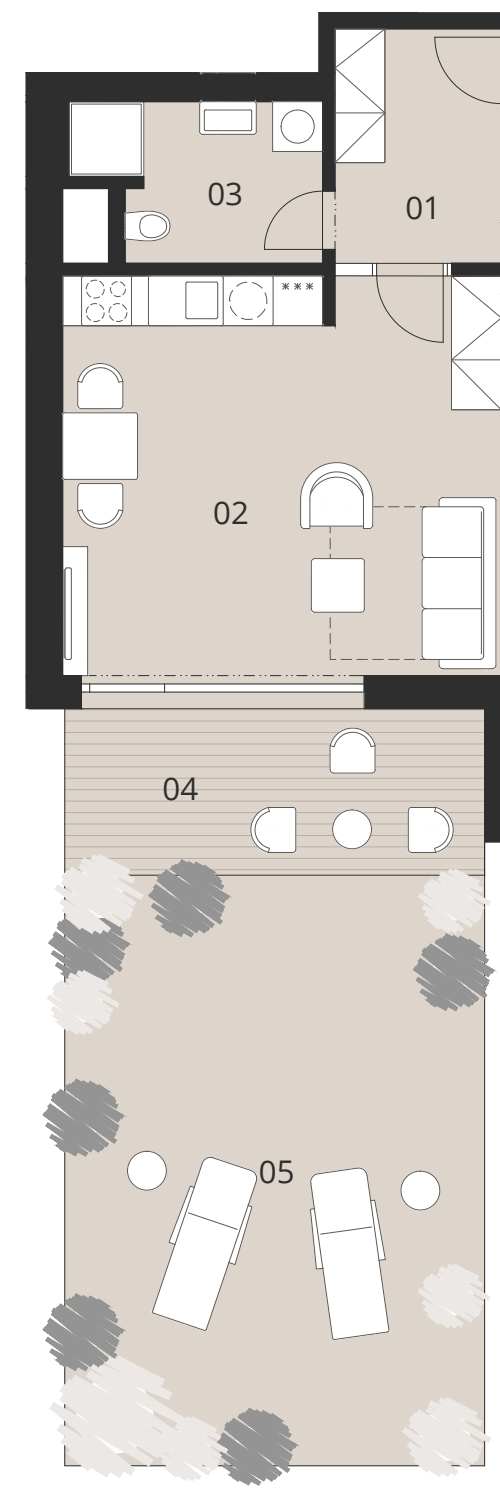
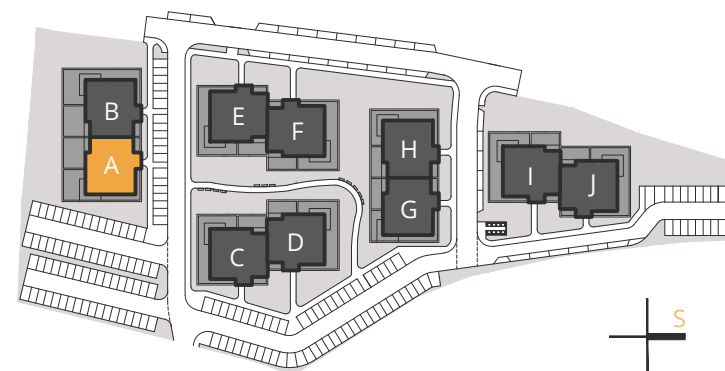


BYT A2-1

1+kk • 39,1 m² • 1.NP

01	VSTUPNÍ HALA	6,2 m ²
02	OBÝVACÍ POKOJ	27,4 m ²
03	KOUPELNA	5,5 m ²
PODLAHOVÁ PLOCHA BYTU		39,1 m ²
04	TERASA	10,1 m ²
05	ZAHRADA	35,8 m ²

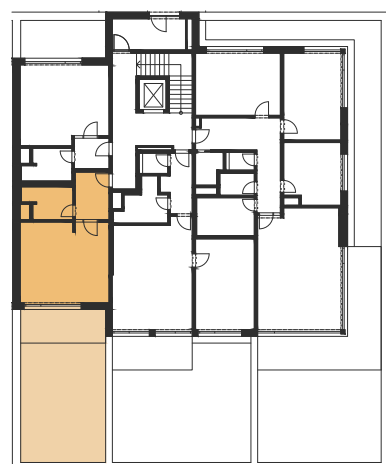

Poznámka: Uvedené údaje a informace mají pouze orientační charakter a developer si vyhrazuje právo na změnu. Plochy jednotlivých místností jsou pouze orientační. Vyobrazené zařízení v plánech bytů (nábytek, kuch. linka, el. spotřebiče atd.) není součástí dodávky. Přesné parametry jsou specifikovány ve smlouvě. Podlahová plocha bytu je měřena dle nařízení vlády 366/2013Sb.