
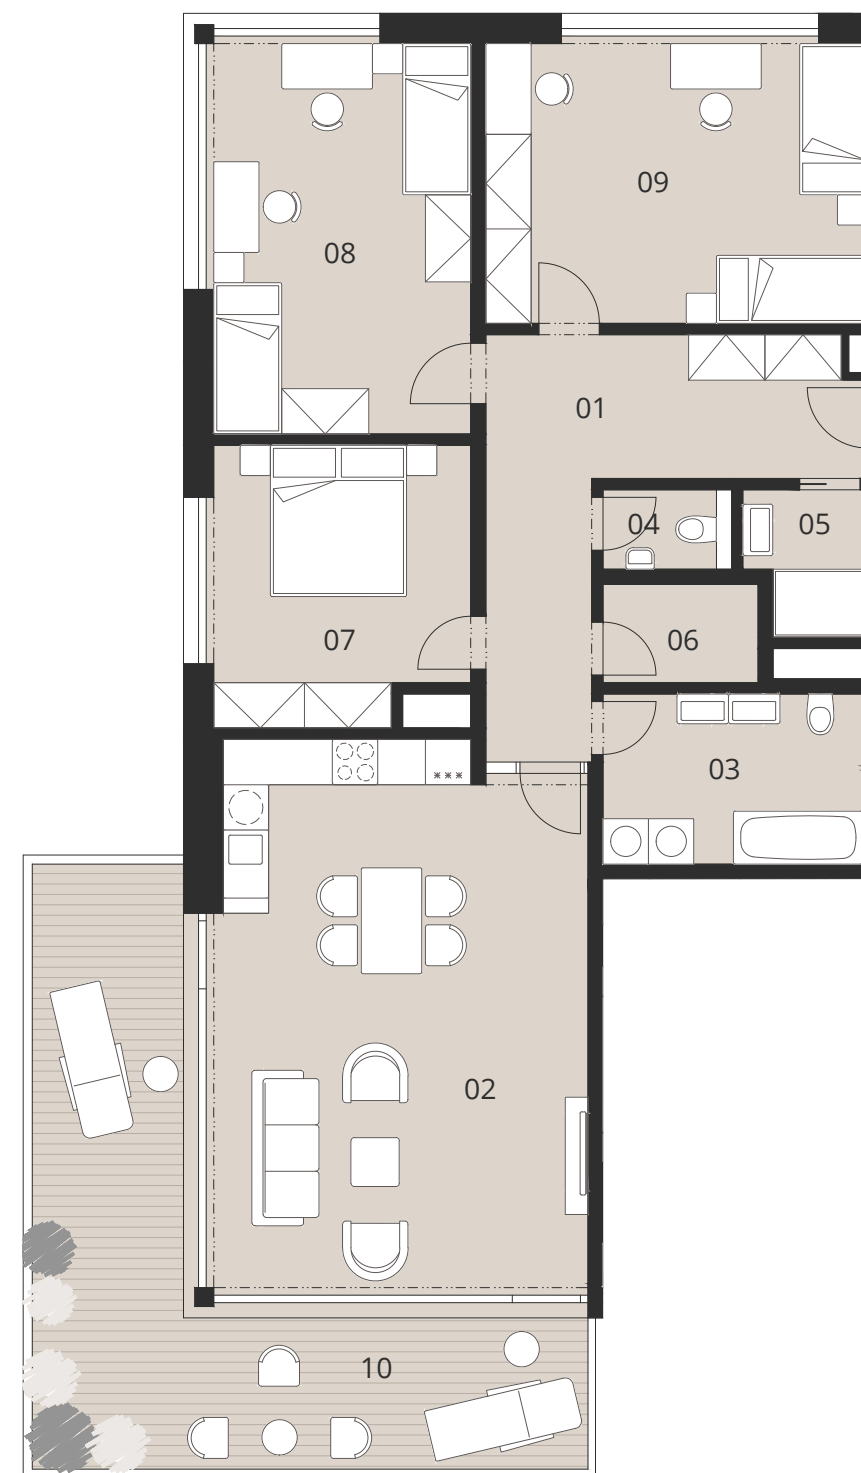
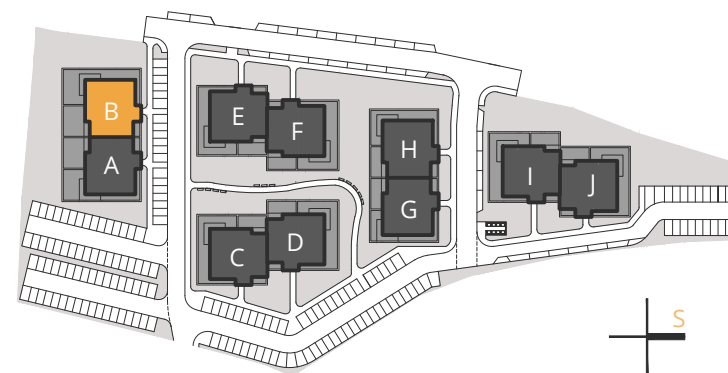
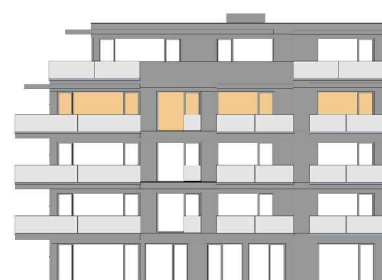


BYT B11

4+kk • 120,0 m² • 4.NP

01	VSTUPNÍ HALA	15,0 m ²
02	OBÝVACÍ POKOJ	38,1 m ²
03	KOUPELNA	8,1 m ²
04	WC	1,7 m ²
05	KOUPELNA	3,0 m ²
06	KOMORA	2,8 m ²
07	LOŽNICE	13,1 m ²
08	POKOJ	18,6 m ²
09	POKOJ	19,6 m ²
PODLAHOVÁ PLOCHA BYTU		120,0 m ²
10	BALKON	26,7 m ²

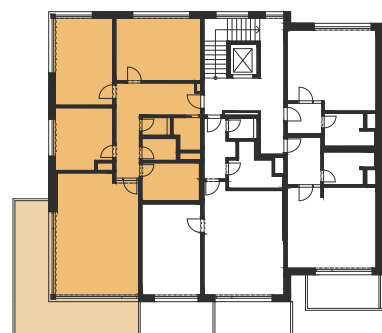

Poznámka: Uvedené údaje a informace mají pouze orientační charakter a developer si vyhrazuje právo na změnu. Plochy jednotlivých místností jsou pouze orientační. Vyobrazené zařízení v plánech bytů (nábytek, kuch. linka, el. spotřebiče atd.) není součástí dodávky. Přesné parametry jsou specifikovány ve smlouvě. Podlahová plocha bytu je měřena dle nařízení vlády 366/2013Sb.