
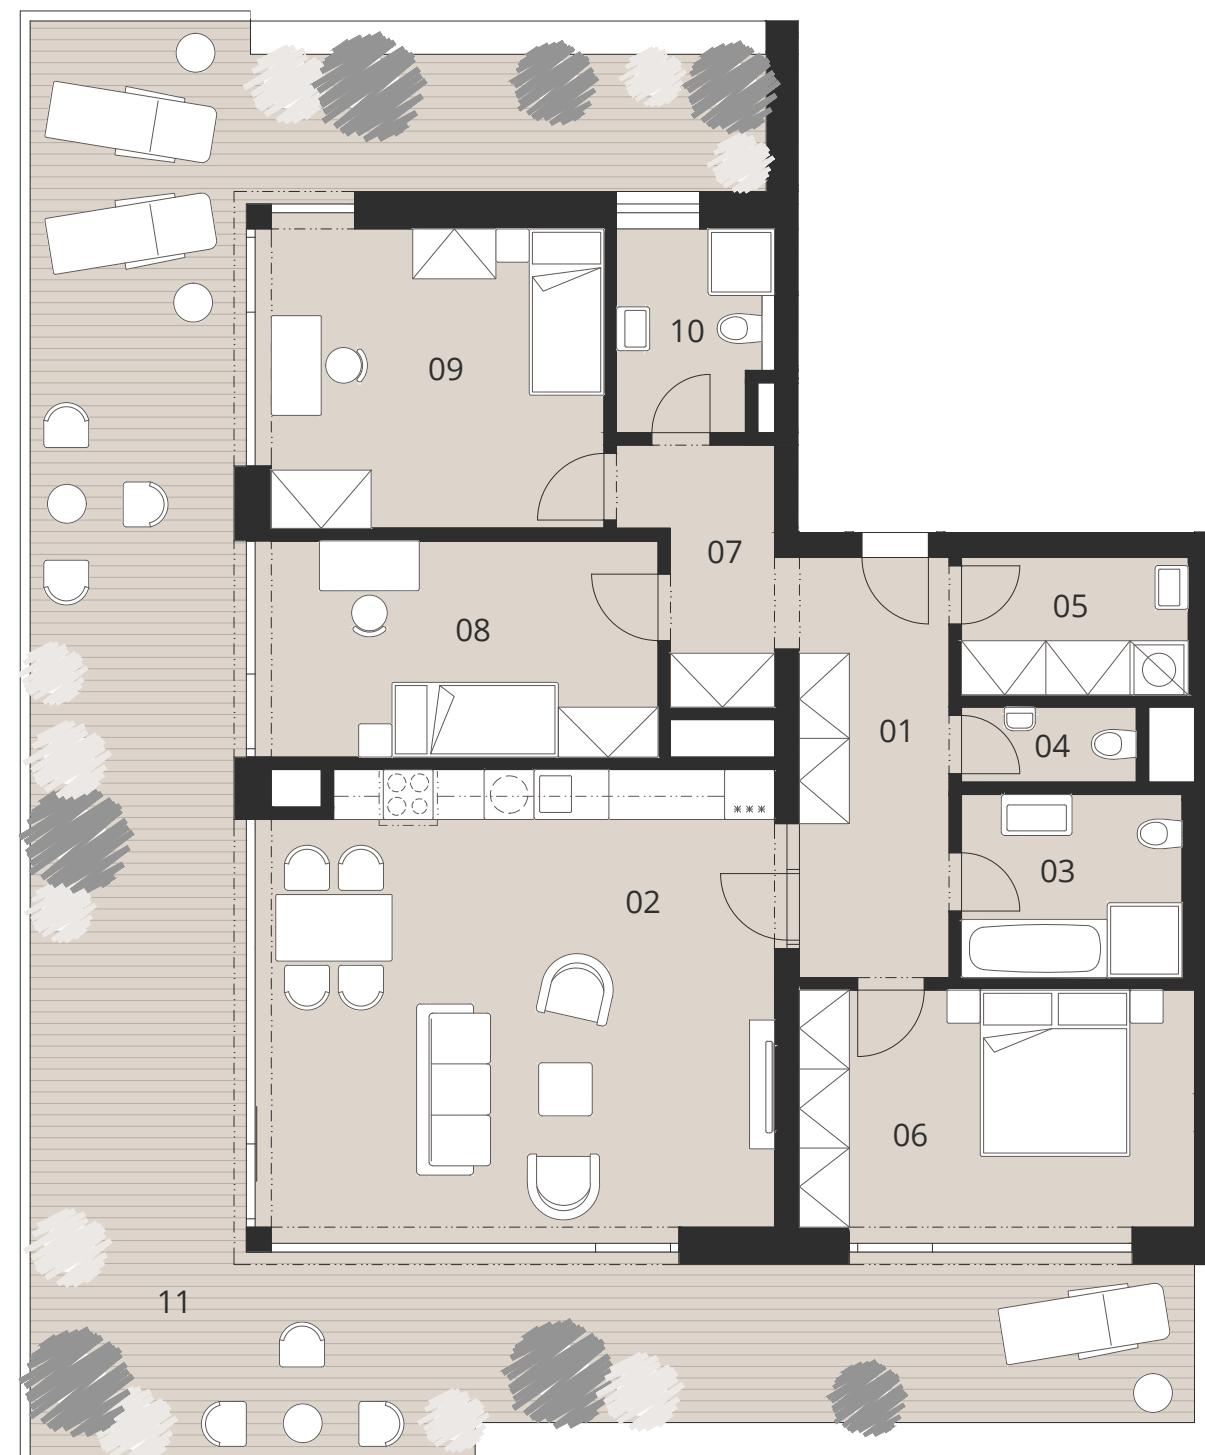
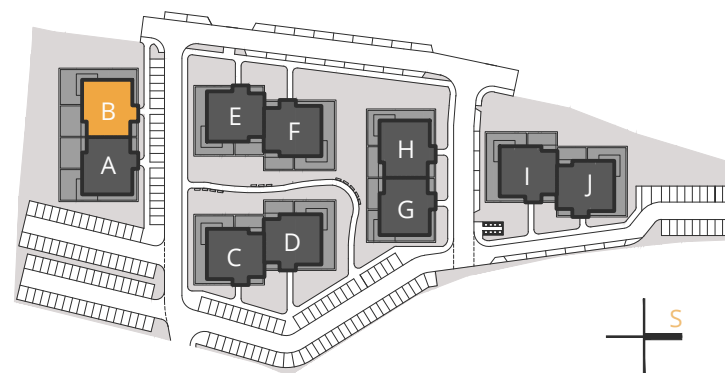


BYT B12

4+kk • 117,1 m² • 5.NP

01	VSTUPNÍ HALA	10,5 m ²
02	OBÝVACÍ POKOJ	37,9 m ²
03	KOUPELNA	6,2 m ²
04	WC	2,0 m ²
05	KOMORA	4,8 m ²
06	LOŽNICE	15,2 m ²
07	CHODBA	5,3 m ²
08	POKOJ	13,5 m ²
09	POKOJ	17,1 m ²
10	KOUPELNA	4,6 m ²
PODLAHOVÁ PLOCHA BYTU		117,1 m ²
11	TERASA	76,0 m ²

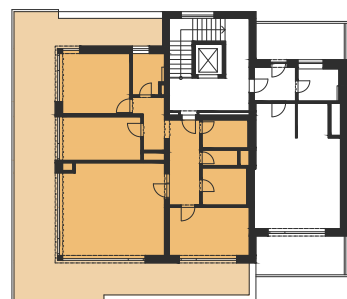

Poznámka: Uvedené údaje a informace mají pouze orientační charakter a developer si vyhrazuje právo na změnu. Plochy jednotlivých místností jsou pouze orientační. Vyobrazené zařízení v plánech bytů (nábytek, kuch. linka, el. spotřebiče atd.) není součástí dodávky. Přesné parametry jsou specifikovány ve smlouvě. Podlahová plocha bytu je měřena dle nařízení vlády 366/2013Sb.