
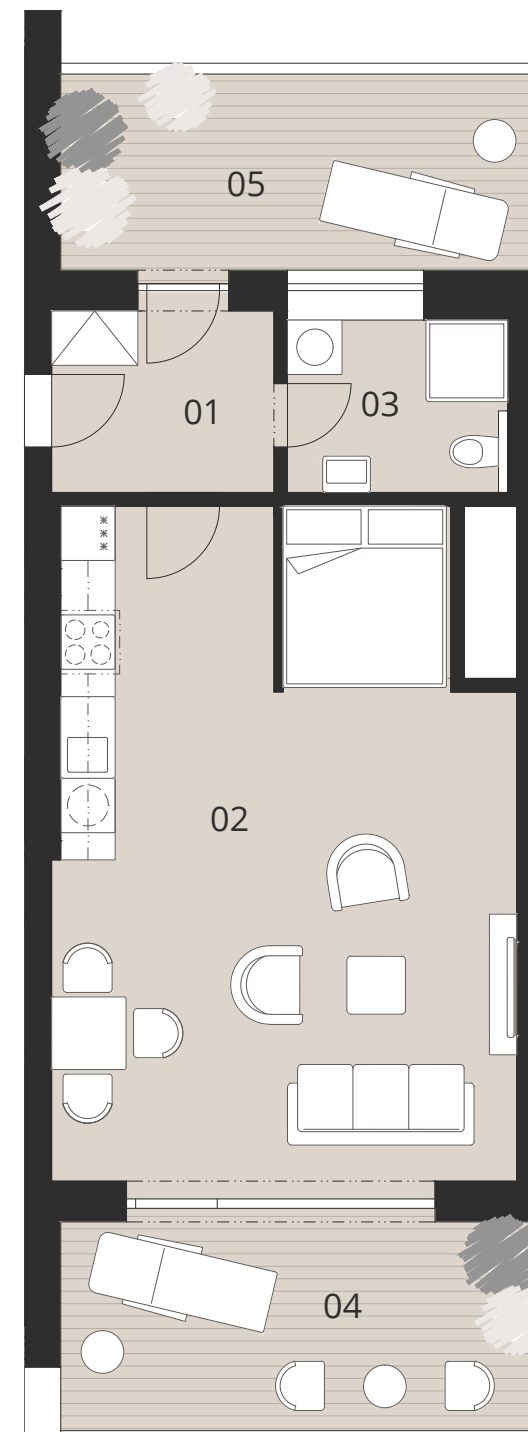
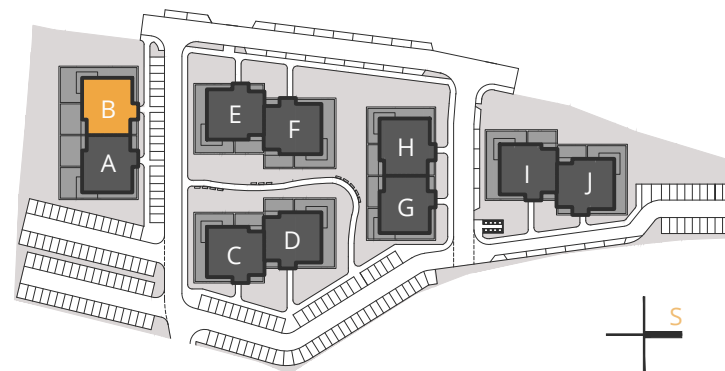


BYT B13

1+kk • 50,0 m² • 5.NP

01	VSTUPNÍ HALA	5,5 m ²
02	OBÝVACÍ POKOJ	39,7 m ²
03	KOUPELNA	4,8 m ²
PODLAHOVÁ PLOCHA BYTU		50,0 m ²
04	TERASA	12,1 m ²
05	TERASA	11,3 m ²

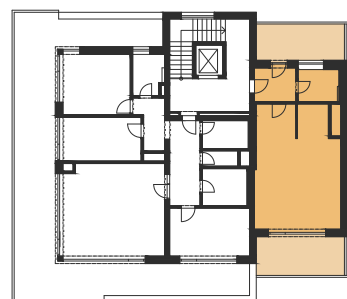

Poznámka: Uvedené údaje a informace mají pouze orientační charakter a developer si vyhrazuje právo na změnu. Plochy jednotlivých místností jsou pouze orientační. Vyobrazené zařízení v plánech bytů (nábytek, kuch. linka, el. spotřebiče atd.) není součástí dodávky. Přesné parametry jsou specifikovány ve smlouvě. Podlahová plocha bytu je měřena dle nařízení vlády 366/2013Sb.