
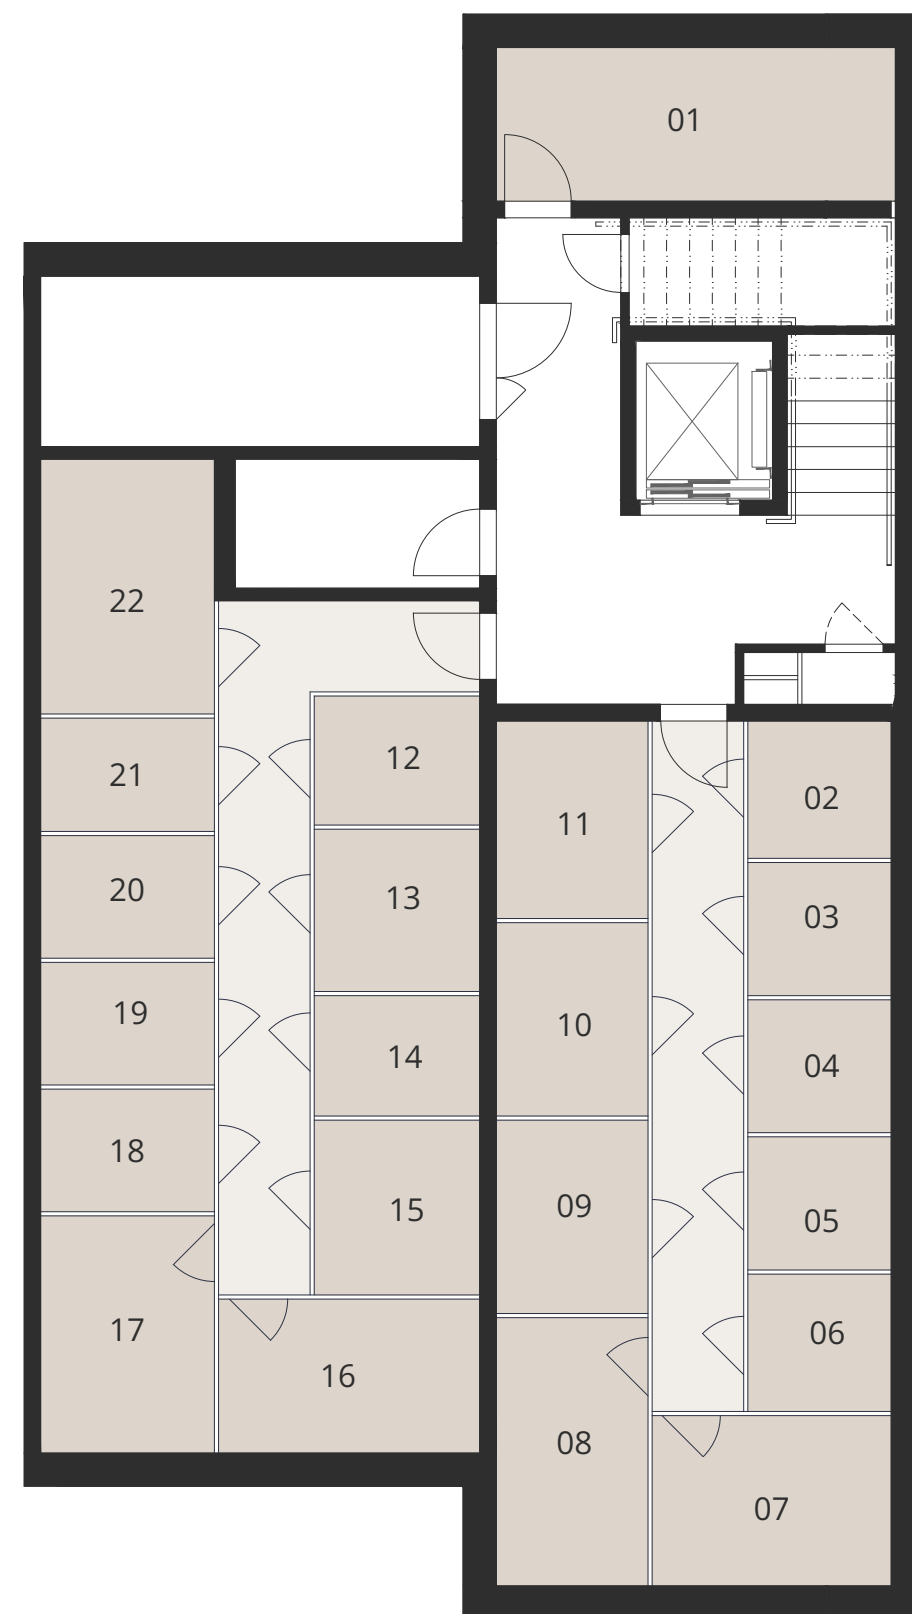


KOMORY

OBJEKT C • -- • 1.PP

01	KOMORA C51	8,80 m ²
02	KOMORA C25	2,80 m ²
03	KOMORA C21	2,70 m ²
04	KOMORA C31	2,70 m ²
05	KOMORA C41	2,70 m ²
06	KOMORA C35	2,80 m ²
07	KOMORA C22	5,85 m ²
08	KOMORA C32	5,85 m ²
09	KOMORA C23	4,20 m ²
10	KOMORA C33	4,20 m ²
11	KOMORA C43	4,30 m ²
12	KOMORA C15	3,00 m ²
13	KOMORA C14	3,80 m ²
14	KOMORA C45	2,85 m ²
15	KOMORA C13	4,15 m ²
16	KOMORA C52	5,75 m ²
17	KOMORA C42	5,90 m ²
18	KOMORA C24	3,05 m ²
19	KOMORA C34	3,05 m ²
20	KOMORA C44	3,05 m ²
21	KOMORA C11	2,80 m ²
22	KOMORA C12	6,35 m ²

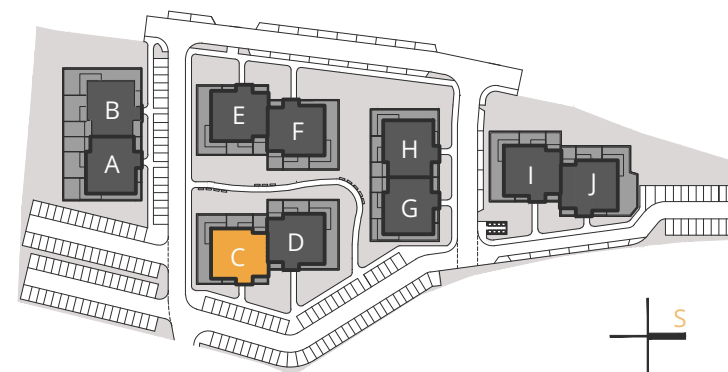

Poznámka: Uvedené údaje a informace mají pouze orientační charakter a developer si vyhrazuje právo na změnu. Plochy jednotlivých místností jsou pouze orientační. Vyobrazené zařízení v plánech bytů (nábytek, kuch. linka, el. spotřebiče atd.) není součástí dodávky. Přesné parametry jsou specifikovány ve smlouvě. Podlahová plocha bytu je měřena dle nařízení vlády 366/2013Sb.