



BYT C32

3+kk • 127,65 m² • 3.NP

01	VSTUPNÍ HALA	16,30 m ²
02	OBÝVACÍ POKOJ	37,80 m ²
03	KOUPELNA	5,00 m ²
04	WC	1,60 m ²
05	LOŽNICE	13,30 m ²
06	POKOJ	19,40 m ²
PODLAHOVÁ PLOCHA BYTU		93,40 m²
07	BALKON	28,40 m ²
	SKLEPNÍ KOMORA 08	5,85 m ²
CELKOVÁ PLOCHA *		127,65 m²

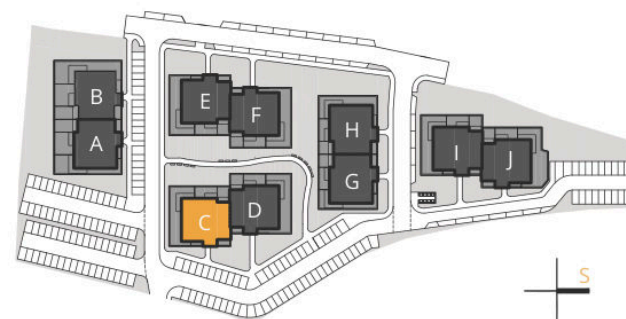

Poznámka: Uvedené údaje a informace mají pouze orientační charakter a developer si vyhrazuje právo na změnu. Plochy jednotlivých místností jsou pouze orientační. Vyobrazené zařízení v plánech bytů (nábytek, kuch. linka, el. spotřebiče atd.) není součástí dodávky. Přesné parametry jsou specifikovány

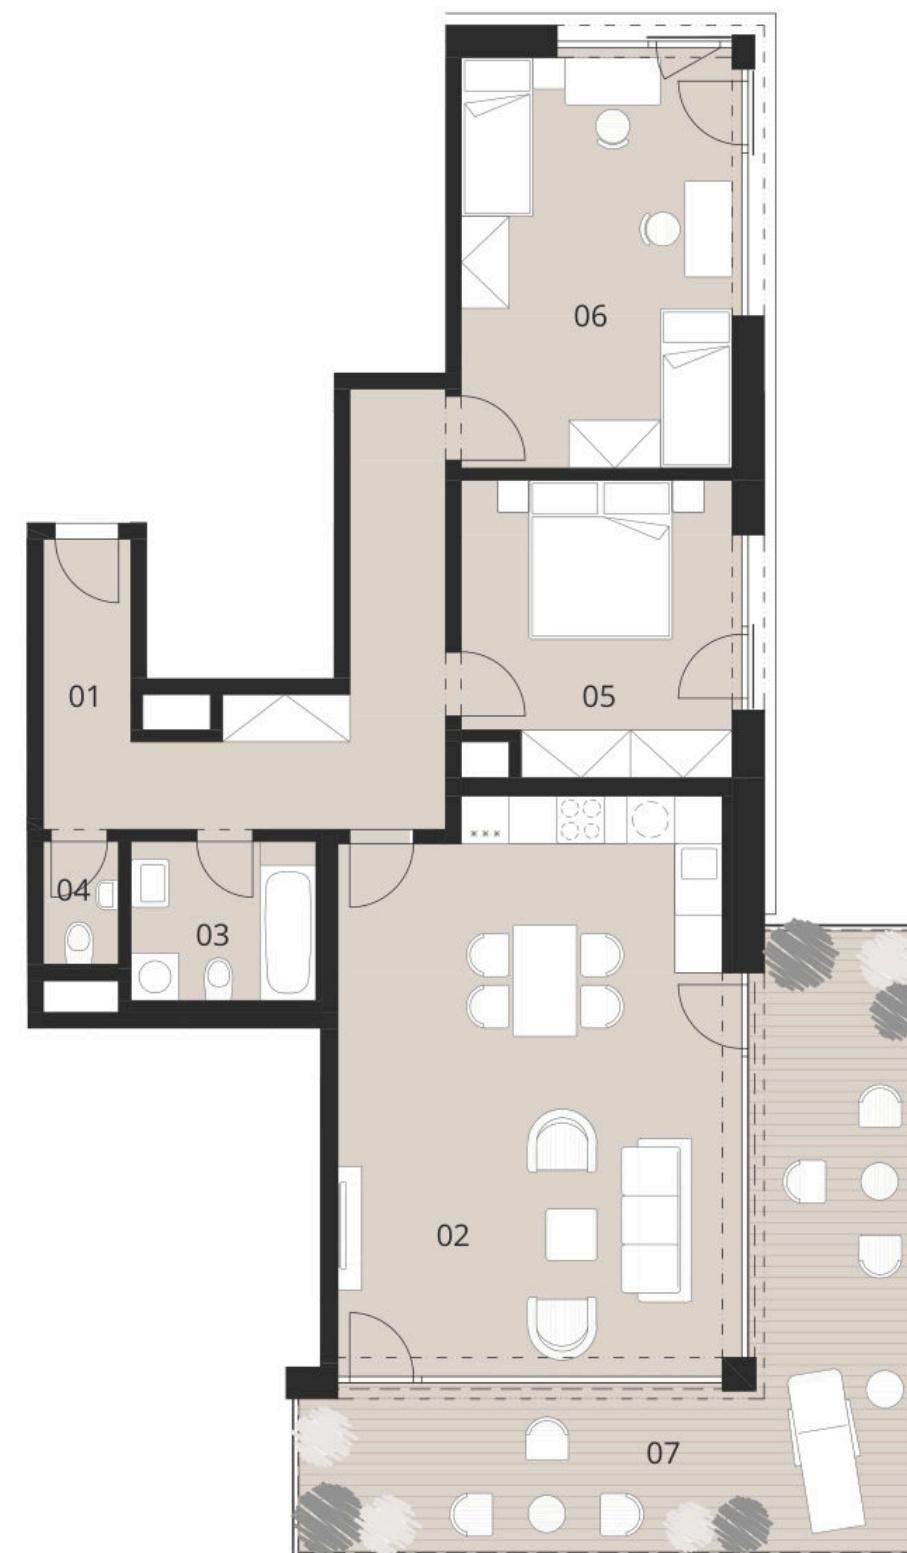

Poznámka: Uvedené údaje a informace mají pouze orientační charakter a developer si vyhrazuje právo na změnu. Plochy jednotlivých místností jsou pouze orientační. Vyobrazené zařízení v plánech bytů (nábytek, kuch. linka, el. spotřebiče atd.) není součástí dodávky. Přesné parametry jsou specifikovány ve smlouvě. Podlahová plocha bytu je měřena dle nařízení vlády 366/2013Sb.

* Celková plocha = součet podlahové plochy bytu + sklep + terasa/balkon. Výpočet podlahové plochy bytu byl stanoven podle §3 nař. vlády č.366/2013Sb.