


BYT C51

4+kk • 201,50 m² • 5.NP

01	VSTUPNÍ HALA	11,00 m ²
02	OBÝVACÍ POKOJ	37,20 m ²
03	KOUPELNA	6,30 m ²
04	WC	1,90 m ²
05	KOMORA	4,90 m ²
06	LOŽNICE	15,40 m ²
07	CHODBA	6,50 m ²
08	POKOJ	13,20 m ²
09	POKOJ	16,40 m ²
10	KOUPELNA	4,50 m ²
PODLAHOVÁ PLOCHA BYTU		117,30 m²
11	TERASA	75,40 m ²
	SKLEPNÍ KOMORA 01	8,80 m ²
CELKOVÁ PLOCHA *		201,50 m²



Poznámka: Uvedené údaje a informace mají pouze orientační charakter a developer si vyhrazuje právo na změnu. Plochy jednotlivých místností jsou pouze orientační. Vyobrazené zařízení v plánech bytů (nábytek, kuch. linka, el. spotřebiče atd.) není součástí dodávky. Přesné parametry jsou specifikovány

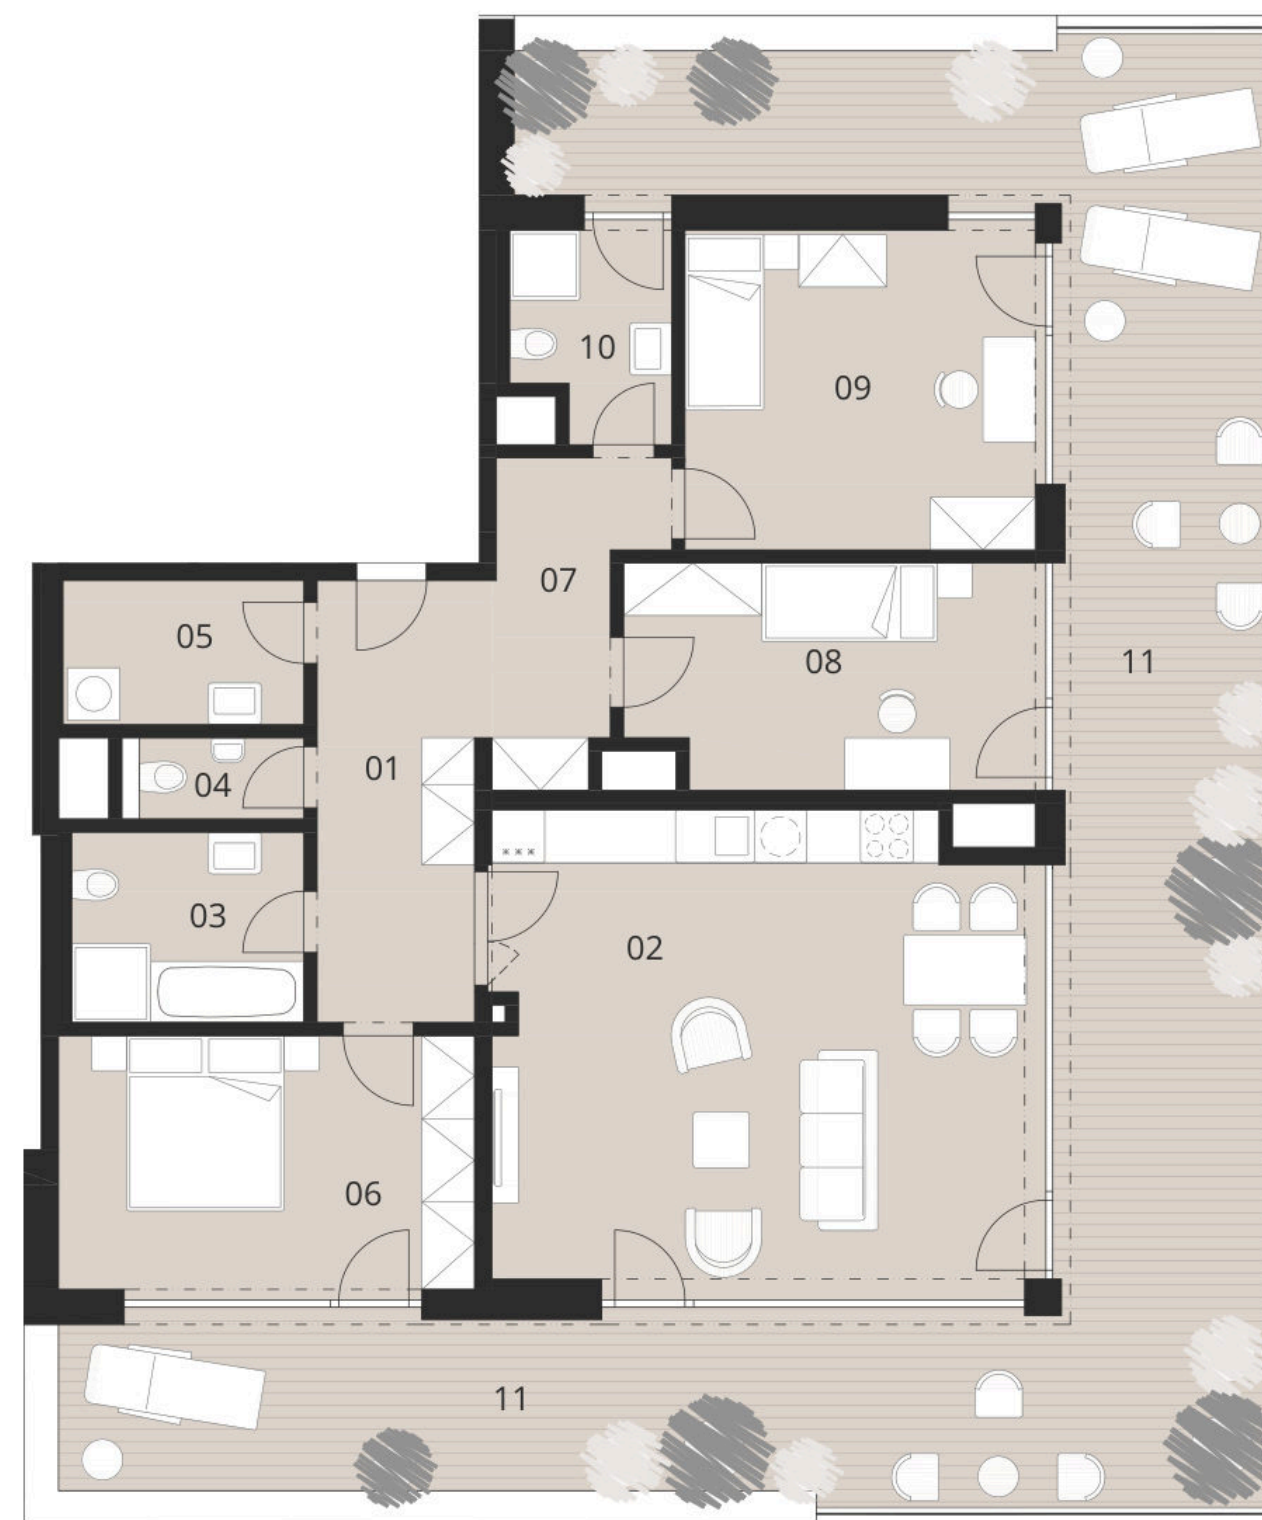

Poznámka: Uvedené údaje a informace mají pouze orientační charakter a developer si vyhrazuje právo na změnu. Plochy jednotlivých místností jsou pouze orientační. Vyobrazené zařízení v plánech bytů (nábytek, kuch. linka, el. spotřebiče atd.) není součástí dodávky. Přesné parametry jsou specifikovány ve smlouvě. Podlahová plocha bytu je měřena dle nařízení vlády 366/2013Sb.

* Celková plocha = součet podlahové plochy bytu + sklep + terasa/balkon. Výpočet podlahové plochy bytu byl stanoven podle §3 nař. vlády č.366/2013Sb.