
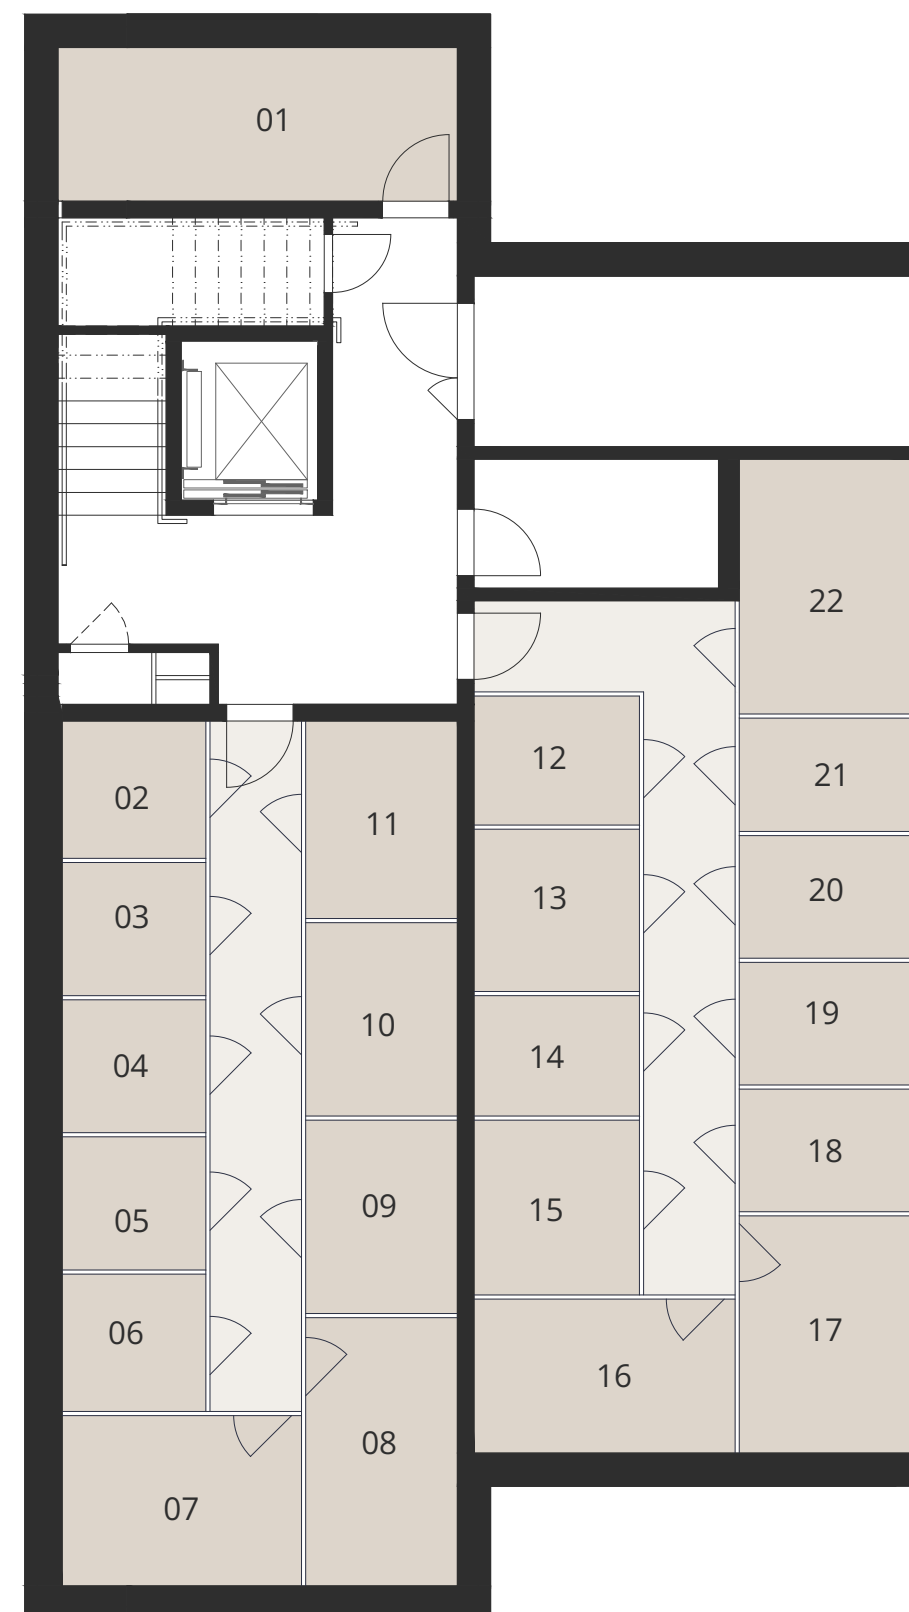


KOMORY

OBJEKT D • -- • 1.PP

01	KOMORA D51	8,80 m ²
02	KOMORA D25	2,80 m ²
03	KOMORA D21	2,70 m ²
04	KOMORA D31	2,70 m ²
05	KOMORA D41	2,70 m ²
06	KOMORA D35	2,80 m ²
07	KOMORA D22	5,85 m ²
08	KOMORA D32	5,85 m ²
09	KOMORA D23	4,20 m ²
10	KOMORA D33	4,20 m ²
11	KOMORA D43	4,30 m ²
12	KOMORA D15	3,00 m ²
13	KOMORA D14	3,80 m ²
14	KOMORA D45	2,85 m ²
15	KOMORA D13	4,15 m ²
16	KOMORA D52	5,75 m ²
17	KOMORA D42	5,90 m ²
18	KOMORA D24	3,05 m ²
19	KOMORA D34	3,05 m ²
20	KOMORA D44	3,05 m ²
21	KOMORA D11	2,80 m ²
22	KOMORA D12	6,35 m ²

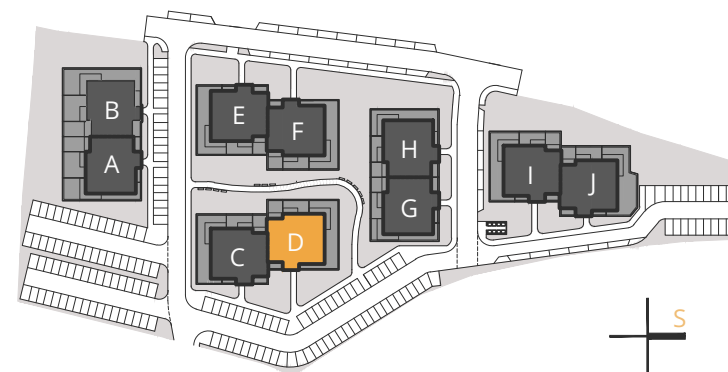

Poznámka: Uvedené údaje a informace mají pouze orientační charakter a developer si vyhrazuje právo na změnu. Plochy jednotlivých místností jsou pouze orientační. Vyobrazené zařízení v plánech bytů (nábytek, kuch. linka, el. spotřebiče atd.) není součástí dodávky. Přesné parametry jsou specifikovány ve smlouvě. Podlahová plocha bytu je měřena dle nařízení vlády 366/2013Sb.