


BYT D52

1+kk • 78,65 m² • 5.NP

01	VSTUPNÍ HALA	6,00 m ²
02	OBÝVACÍ POKOJ	40,00 m ²
03	KOUPELNA	5,10 m ²
PODLAHOVÁ PLOCHA BYTU		51,10 m²
04	TERASA	10,90 m ²
05	TERASA 2	10,90 m ²
	SKLEPNÍ KOMORA 16	5,75 m ²
CELKOVÁ PLOCHA *		78,65 m²



Poznámka: Uvedené údaje a informace mají pouze orientační charakter a developer si vyhrazuje právo na změnu. Plochy jednotlivých místností jsou pouze orientační. Vyobrazené zařízení v plánech bytů (nábytek, kuch. linka, el. spotřebiče atd.) není součástí dodávky. Přesné parametry jsou specifikovány

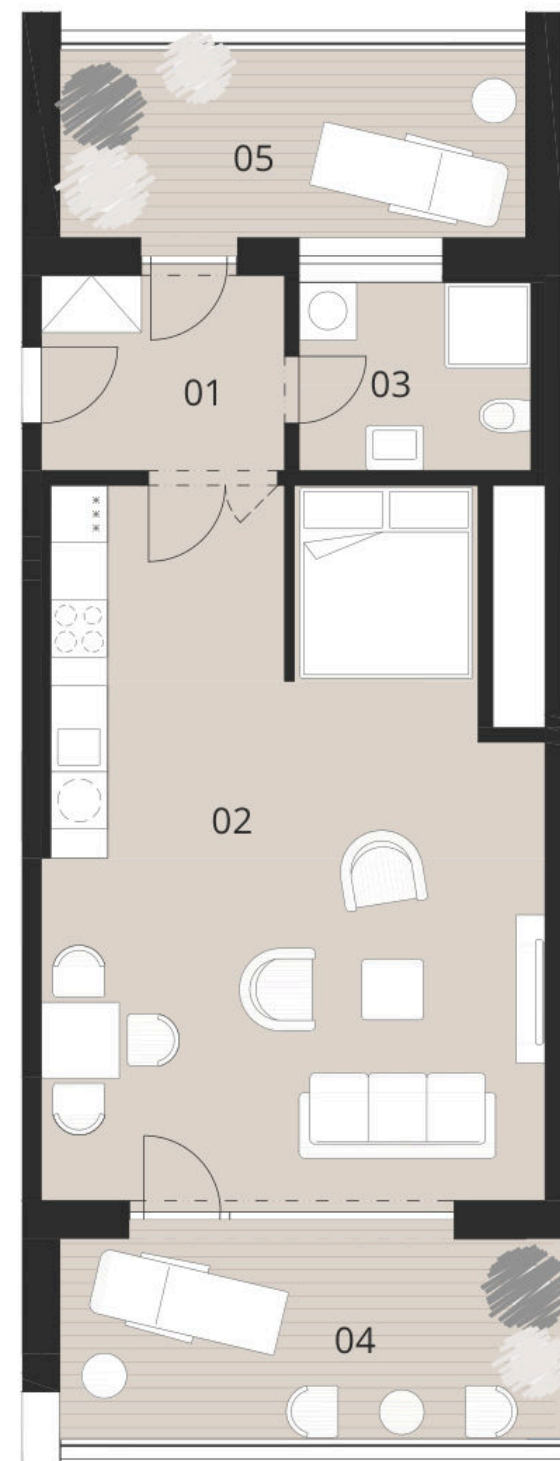

Poznámka: Uvedené údaje a informace mají pouze orientační charakter a developer si vyhrazuje právo na změnu. Plochy jednotlivých místností jsou pouze orientační. Vyobrazené zařízení v plánech bytů (nábytek, kuch. linka, el. spotřebiče atd.) není součástí dodávky. Přesné parametry jsou specifikovány ve smlouvě. Podlahová plocha bytu je měřena dle nařízení vlády 366/2013Sb.

* Celková plocha = součet podlahové plochy bytu + sklep + terasa/balkon. Výpočet podlahové plochy bytu byl stanoven podle §3 nař. vlády č.366/2013Sb.